

area: 15 mq (161 sf)
capacity: 2-6 pers (ppl)

The floor plan illustrates the internal layout of the NUC Box container unit. Key features and dimensions include:

- Entrance:** Located on the right side, labeled "SCALA DI INGRESSO ENTRY STAIRCASE" and "ZONA INGRESSO MUDROOM".
- Generator Room:** Labeled "LOCALE TECNICO GENERATOR ROOM", containing a generator and technical equipment.
- Kitchenette:** Labeled "CUCININO KITCHENETTE", featuring a sink, stove, and storage.
- Dining Area:** Labeled "TAVOLO DA PRANZO DINING TABLE", with two chairs.
- Living Area:** Labeled "LETTO A CASTELLO 3 PRS 3 PPL BUNK BED", providing sleeping quarters.
- Bathroom:** Labeled "SERVIZIO IGIENICO TOILET", containing a toilet and sink.
- Storage:** Labeled "GAVONE STOCCAGGIO VIVERI E ACQUA CRAWLSPACE STORAGE HATCH", located at the bottom of the unit.
- Escape Tunnel:** Labeled "USCITA DI SICUREZZA ESCAPE TUNNEL", located on the left side.
- Dimensions:** The overall width is 2.50m and the length is 6.00m. Other dimensions include 0.45m for various clearances and 1.20m for the generator room width.
- Structural Elements:** The unit is built on a "BASAMENTO CALCESTRUZZO ARMATO CONCRETE SLAB".

The plan also includes a north arrow and a scale bar for reference.






ACCESSO ESTERNO tramite scala in acciaio con porta antiproiettile ermetica. Sono possibili 2 soluzioni differenti di accesso, ovvero:


CLASSIC STAIRS: accesso bunker tramite scatolare in acciaio per alloggiamento scala tradizionale (alzate e pedate) con gradino in lamiera bugnata antiscivolo e corrimano.

TUNNEL STAIRS: accesso bunker tramite tubolare in acciaio su cui è fissata una scala alla marinara con piolatura antiscivolo.

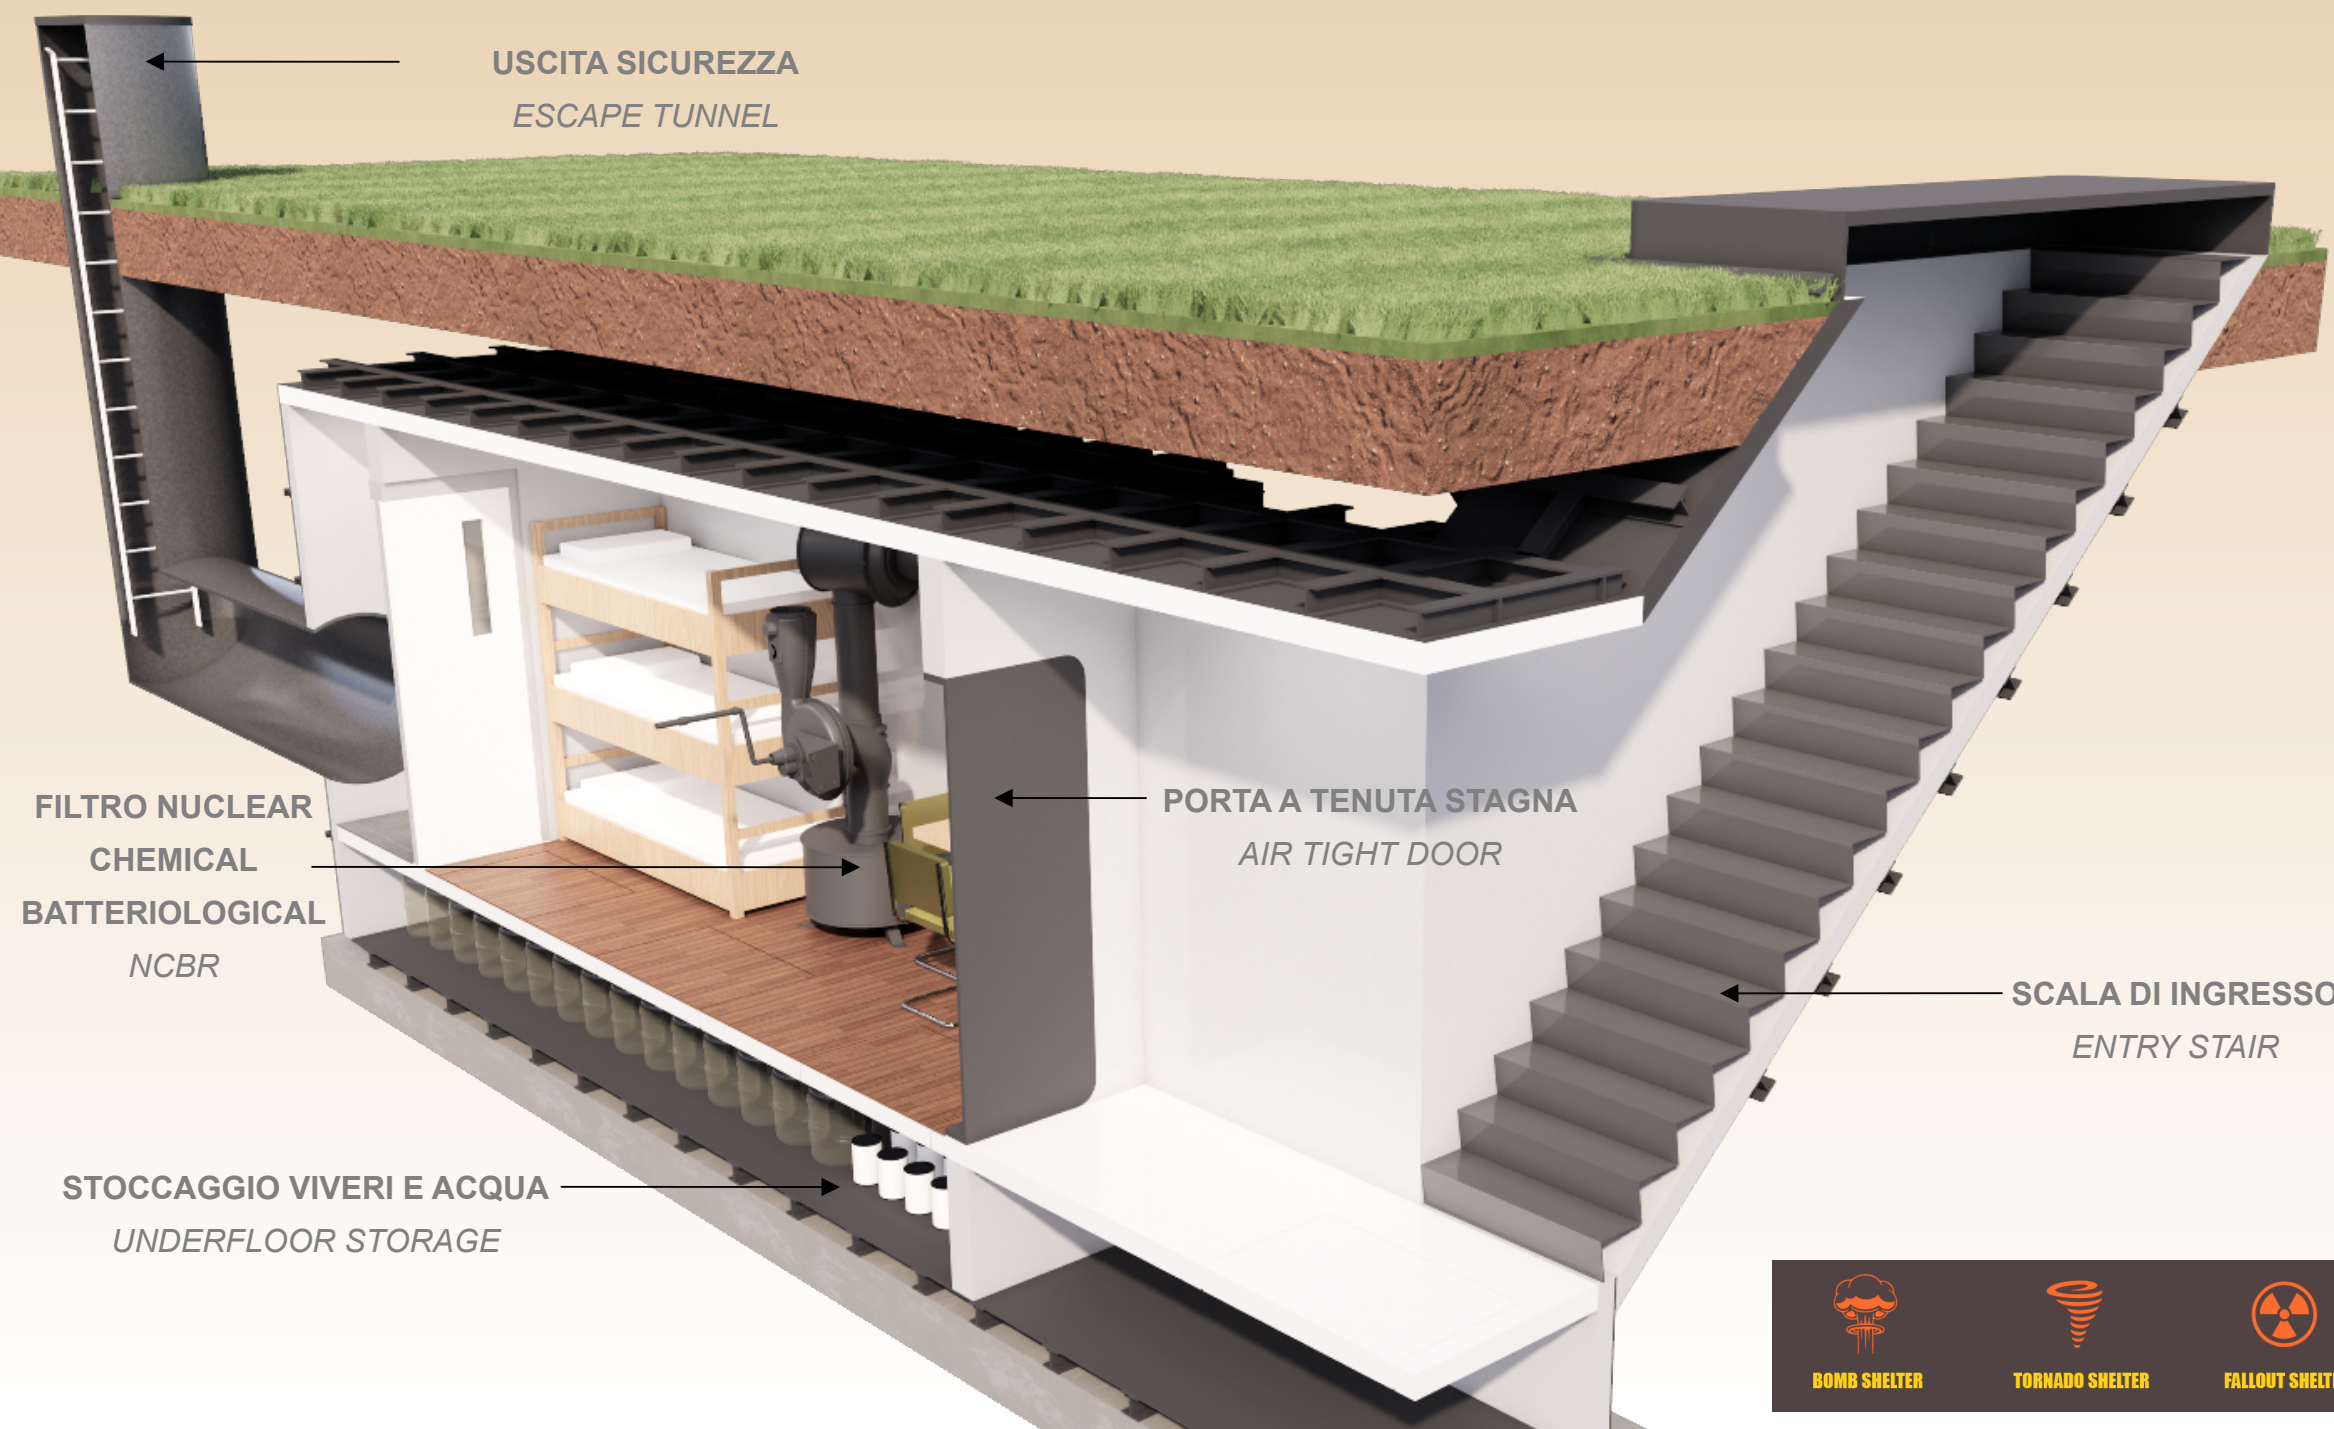


ITALDISTRIBUZIONE S.R.L.
Via G. Natta, 4
05100 Terni (TR) – Italia
c.f. e p. Iva 01685490557
n. REA TR-356057



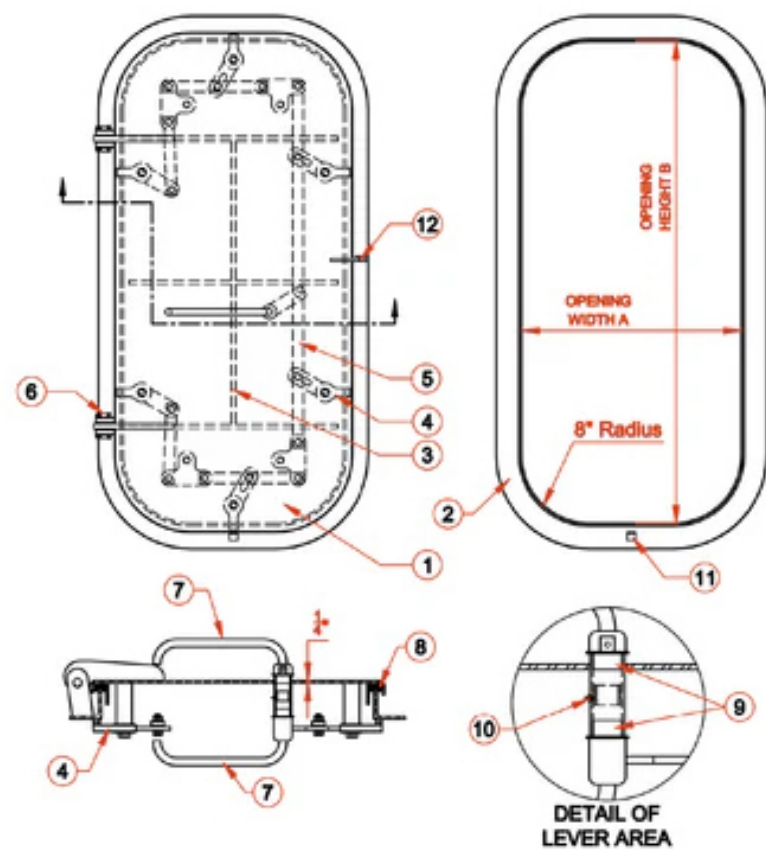

No.	DESCRIPTION	MATERIAL
1	DOOR PANEL ASSEMBLY	STEEL
2	COAMING ASSEMBLY	STEEL
3	STIFFENER BAR	STEEL
4	DOG LEVER ASSEMBLY	STAINLESS
5	DOG CONNECTOR BAR	STAINLESS
6	HINGE PIN ASSEMBLY	STAINLESS
7	HAND LEVER ASSEMBLY	STAINLESS
8	DOOR GASKET	NEOPRENE
9	BUSHING	NYLON
10	GREASE FITTING	STAINLESS
11	DOOR CENTERING LUG	STEEL
12	LOCKING HASP	STEEL

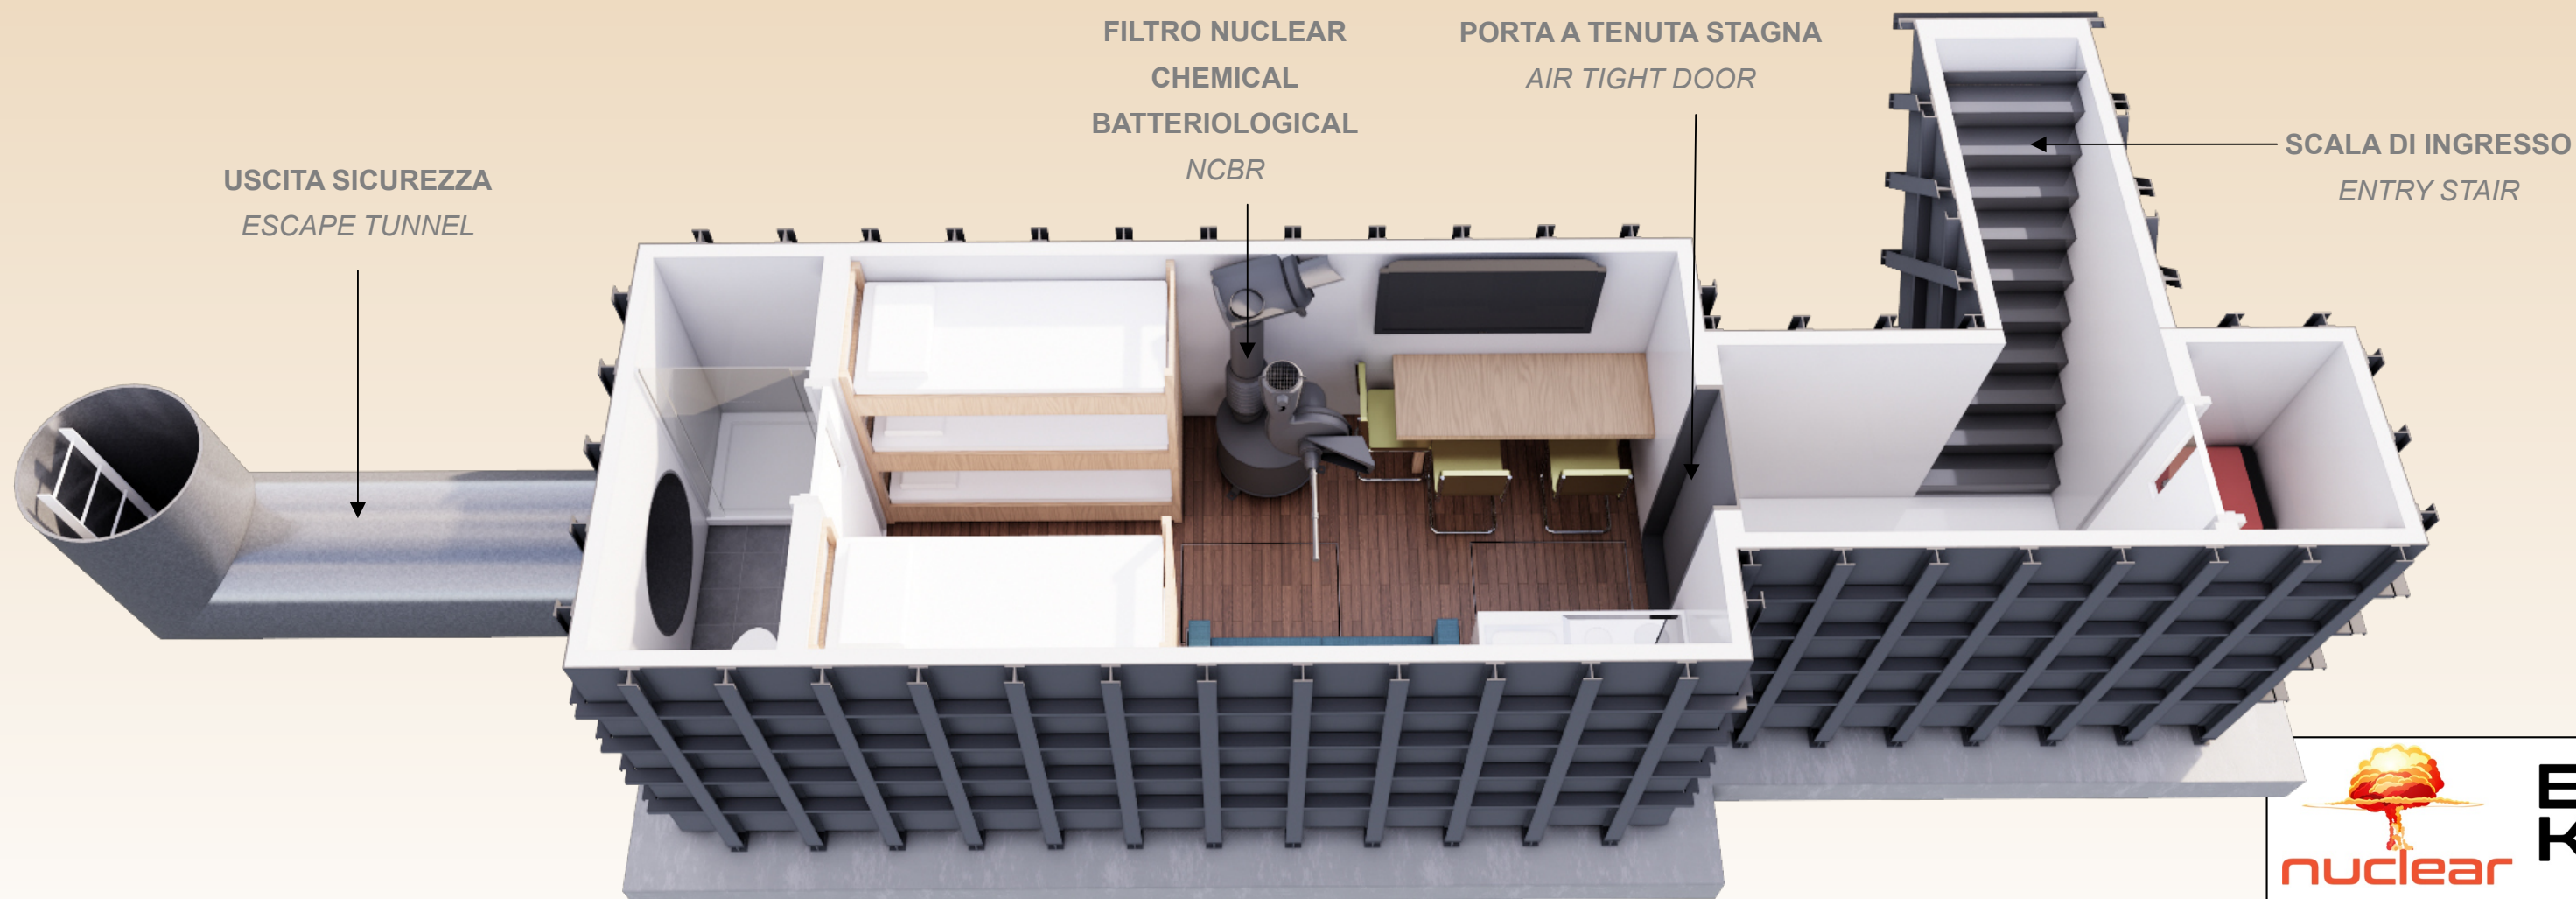

ITALDISTRIBUZIONE S.R.L.
Via G. Natta, 4
05100 Terni (TR) – Italia
c.f. e p. Iva 01685490557
n. REA TR-356057



BOMB SHELTER



TORNADO SHELTER



FALLOUT SHELTER



BIOHAZARD SHELTER




Sistema di ventilazione NBC in grado di aspirare il 50% di aria in piu' rispetto ai sistemi di ventilazione artigianali

Sistema di filtrazione dell'aria AndAir VA-40 NBC con comando manuale e valvole di flusso d'aria regolabili.



Valvola di sovrappressione AndAir che puo' essere chiusa manualmente

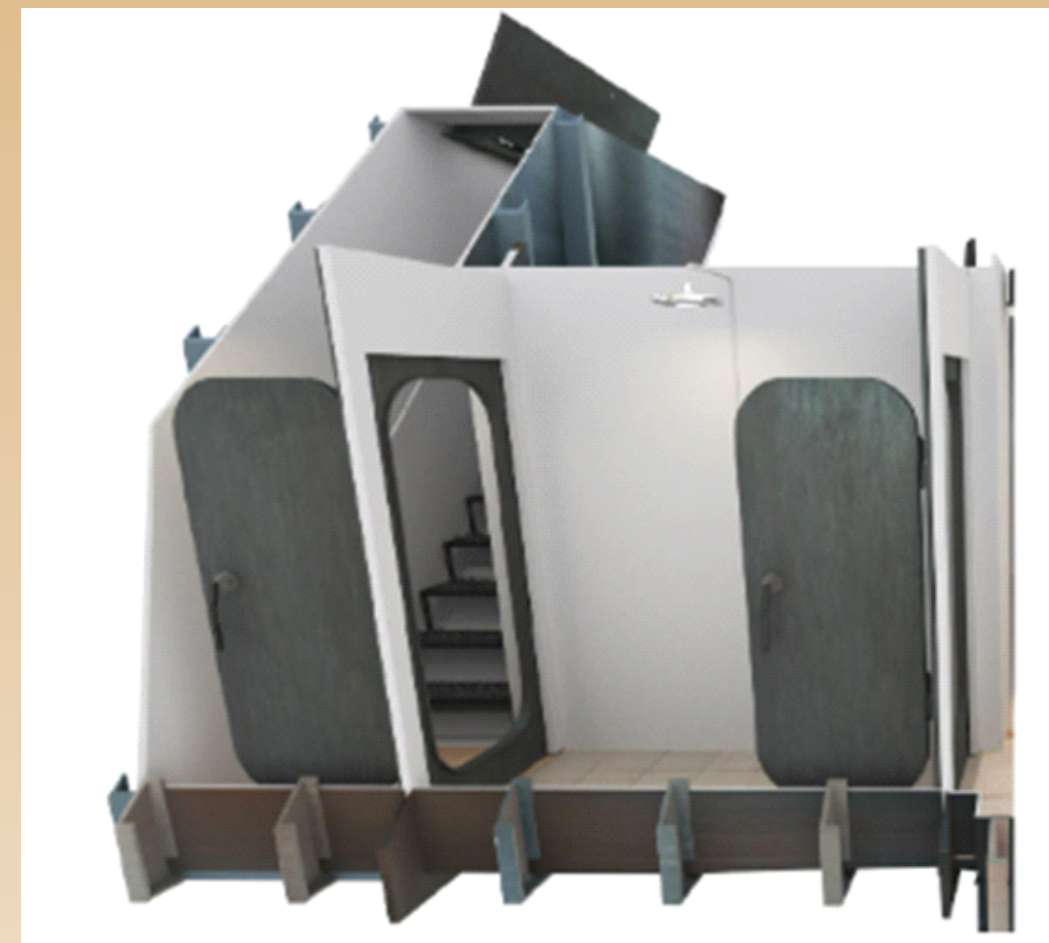


MUD ROOM, piccolo ambiente di decontaminazione con doccia e box smaltimento indumenti, dotato di porta d'ingresso blindate, a chiusura ermetica e tenuta stagna antigas che separano dal vano scala e dalla cellula di sopravvivenza



ITALDISTRIBUZIONE S.R.L.
Via G. Natta, 4
05100 Terni (TR) – Italia
c.f. e p. Iva 01685490557
n. REA TR-356057

NOTA. La Nuclear Bunker S.r.l. informa che tutte le informazioni e i materiali contenuti nel presente documento hanno carattere meramente indicativo. La componentistica ivi rappresentata è subordinata alle disponibilità di mercato e, pertanto, potrà essere soggetta a modifiche o variazioni.

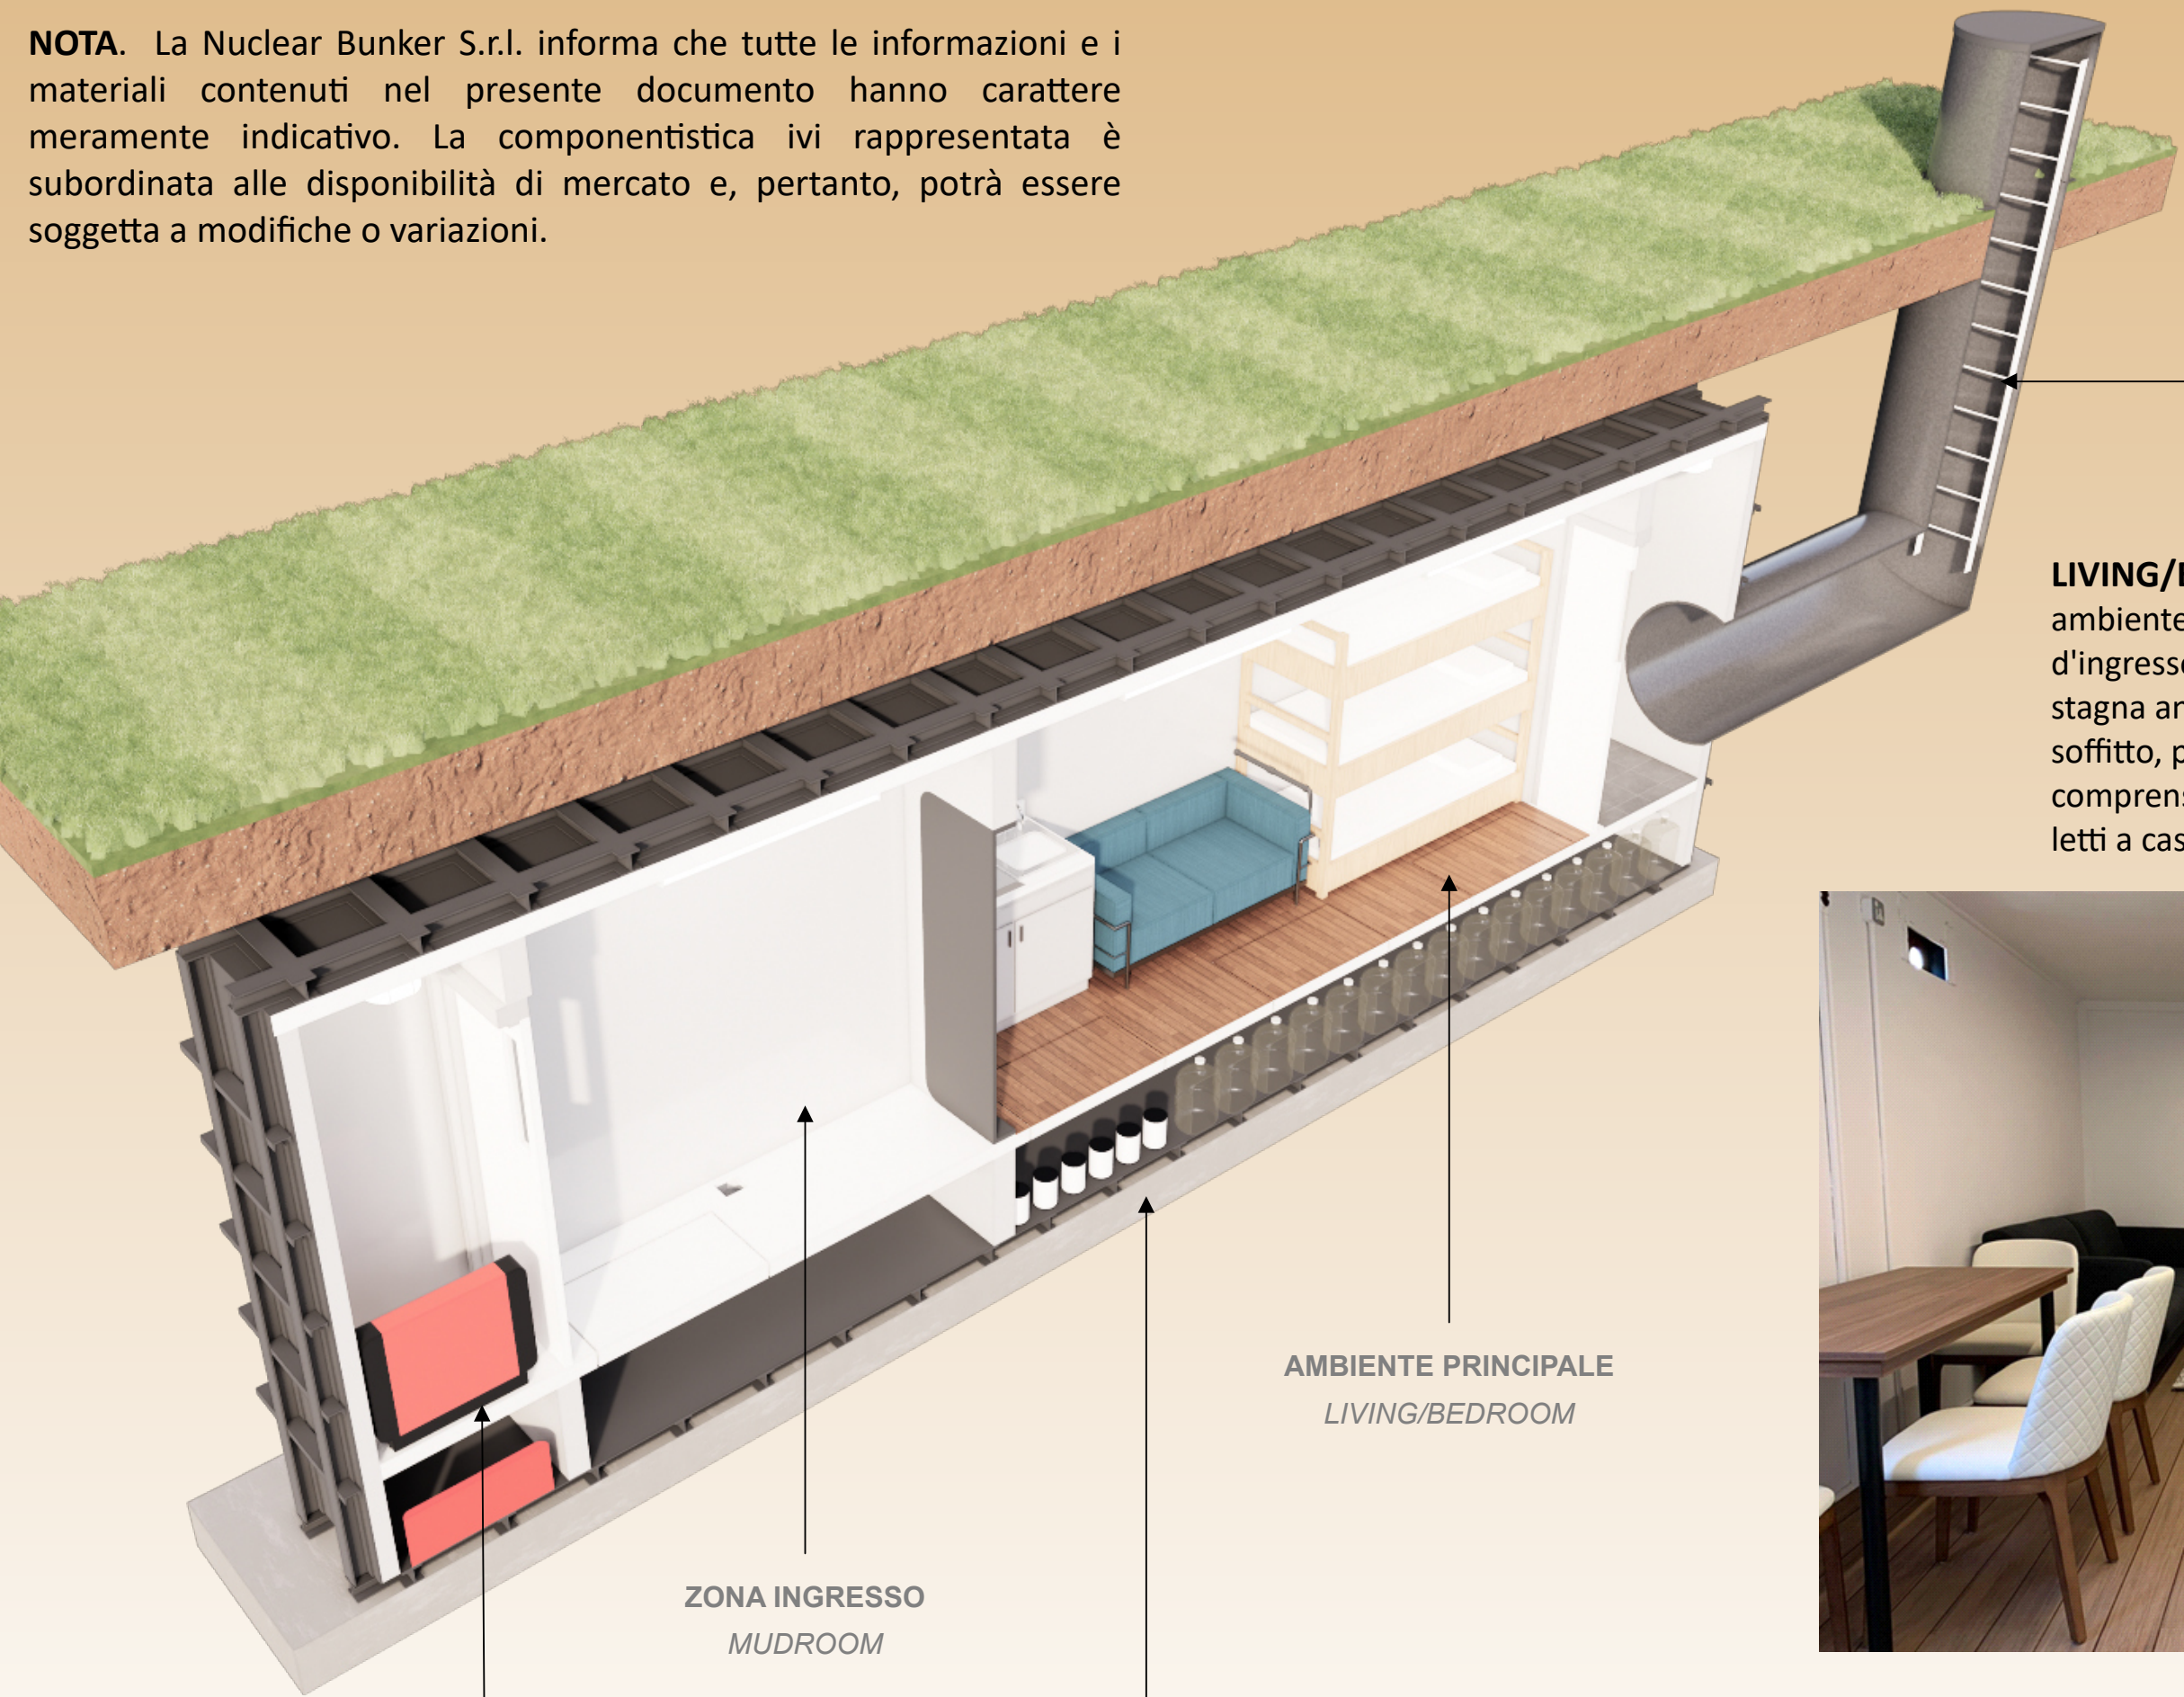

USCITA SICUREZZA
ESCAPE TUNNEL

LIVING/BEDROOM

ambiente principale accessibile tramite porta d'ingresso blindata, a chiusura ermetica e tenuta stagna antigas che si apre sugli interni finiti (pareti, soffitto, pavimento, luci, prese e interruttori), comprensivo di angolo cottura con piano a induzione, letti a castello e zona giorno con divano e TV.



AMBIENTE PRINCIPALE
LIVING/BEDROOM

ZONA INGRESSO
MUDROOM

STOCCAGGIO VIVERI E ACQUA
UNDERFLOOR STORAGE

GENERATORE
ELECTRICAL GENERATOR



ITALDISTRIBUZIONE S.R.L.
Via G. Natta, 4
05100 Terni (TR) – Italia
c.f. e p. Iva 01685490557
n. REA TR-356057

